# 秋田市文化創造館1F建築図面

資料1

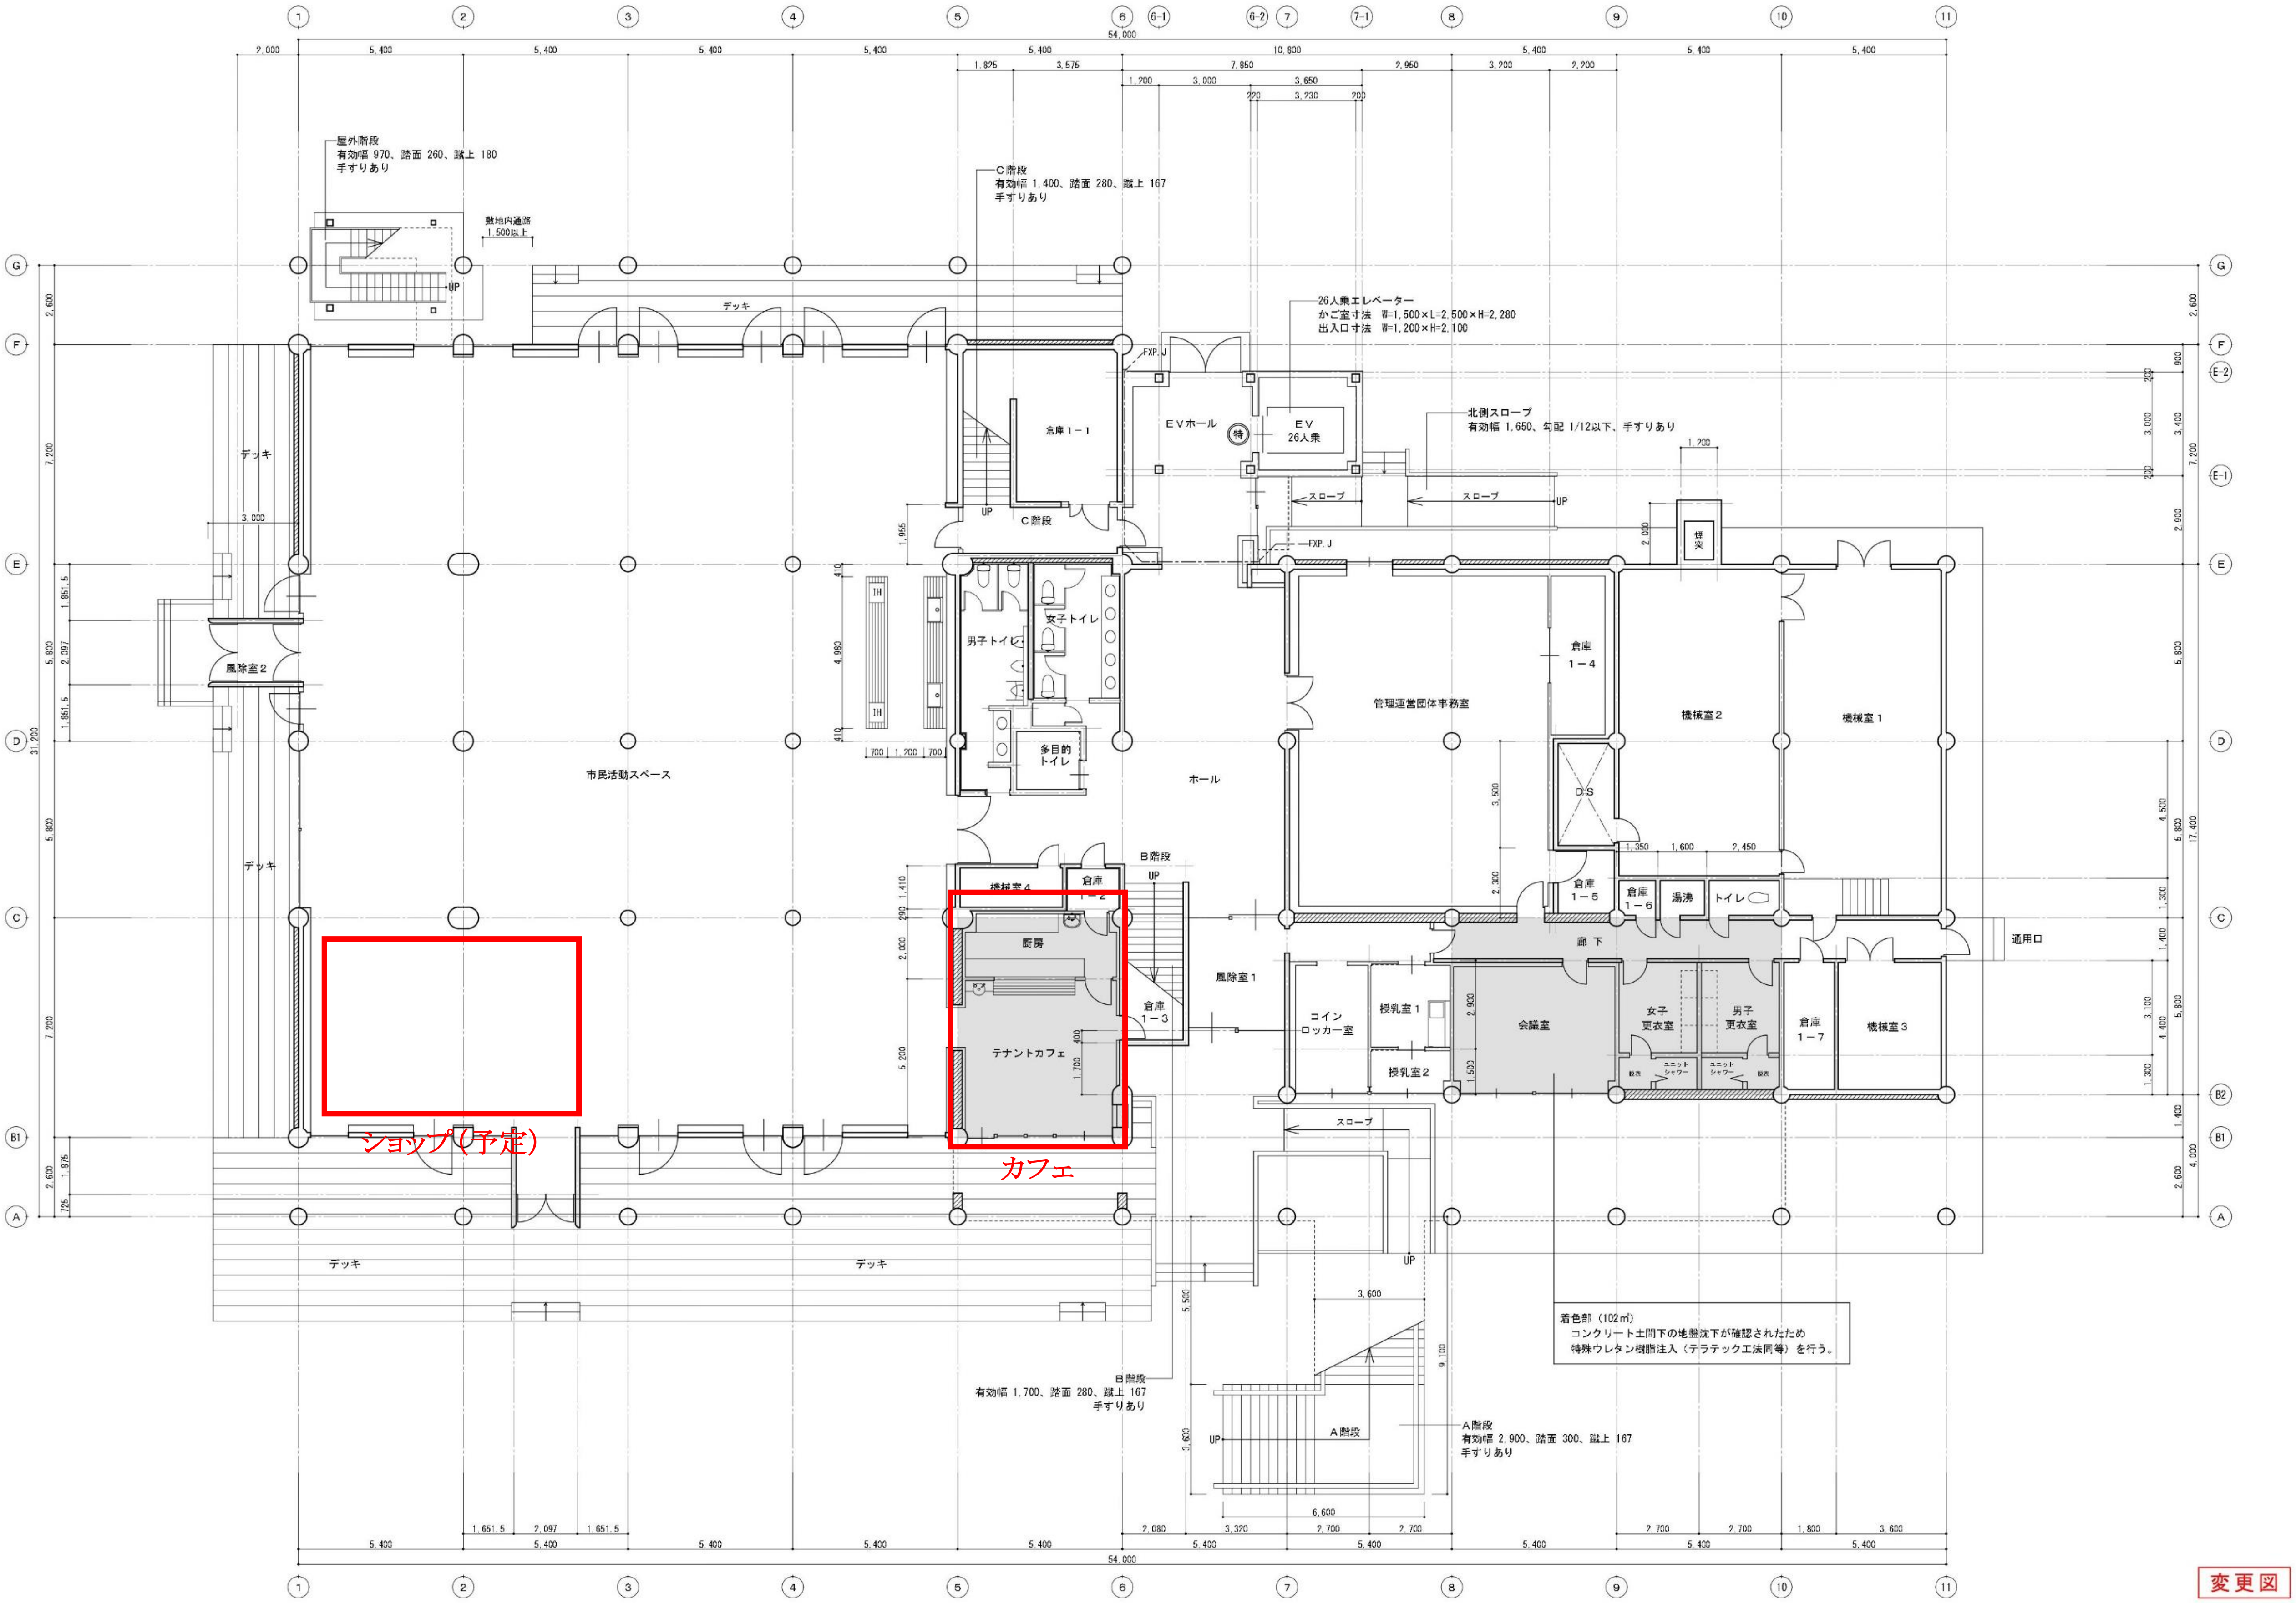
屋外階段
有効幅 970、踏面 260、蹴上 180
手すりあり
敷地内通路
1,500以上
C階段
有効幅 1,400、踏面 280、蹴上 167
手すりあり
26人乗エレベーター
かご室寸法 W=1,500×L=2,500×H=2,280
出入口寸法 W=1,200×H=2,100
北側スロープ
有効幅 1,650、勾配 1/12以下、手すりあり
デッキ
倉庫1－1
EVホール
EV
26人乗
特
スロープ
UP
FXP.J
煙突
風除室2
男子トイレ
女子トイレ
多目的トイレ
市民活動スペース
ホール
管理運営団体事務室
倉庫1－4
機械室2
機械室1
DS
倉庫1－5
倉庫1－6
湯沸
トイレ
機械室4
倉庫1－2
B階段
厨房
テナントカフェ
倉庫1－3
風除室1
通用口
廊下
コインロッカー室
授乳室1
授乳室2
会議室
女子更衣室
男子更衣室
ユニットシャワー
倉庫1－7
機械室3
ショップ（予定）
カフェ
B階段
有効幅 1,700、踏面 280、蹴上 167
手すりあり
A階段
A階段
有効幅 2,900、踏面 300、蹴上 167
手すりあり
着色部（102㎡）
コンクリート土間下の地盤沈下が確認されたため
特殊ウレタン樹脂注入（テラテック工法同等）を行う。
54,000
5,400
①②③④⑤⑥⑦⑧⑨⑩⑪
A B1 B2 C D E E-1 E-2 F G

変更図

| | | | |
|---|---|---|---|
| 株式会社　コスモス設計　一級建築士事務所登録　秋田県知事登録 第 15-10A-1274号<br>管理建築士　一級建築士大臣登録 第 177796 号　安　田　勇　二 | 工事名称<br>旧県立美術館改修工事 | | 作成年月<br>2020.1 |
| 検印　作図 | 図面名称<br>1階平面図 | 縮尺<br>A1 1:100<br>A3 1:200 | 図面番号<br>A－10 |