




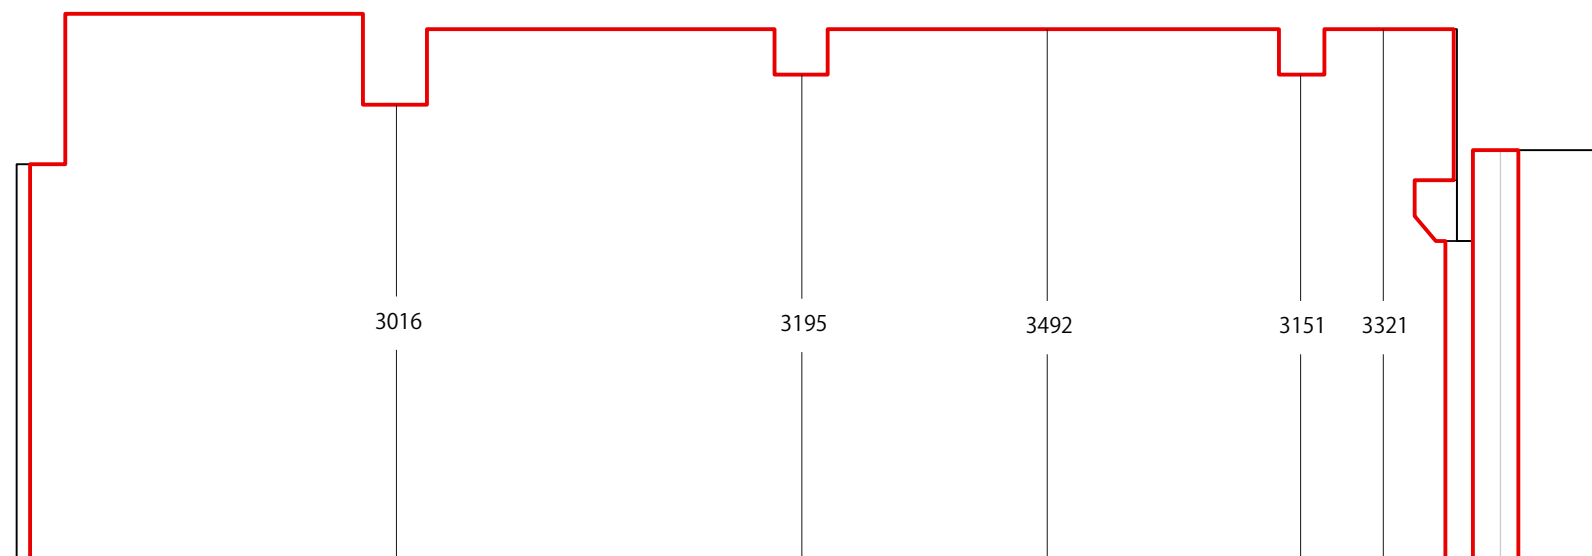

A

 


B

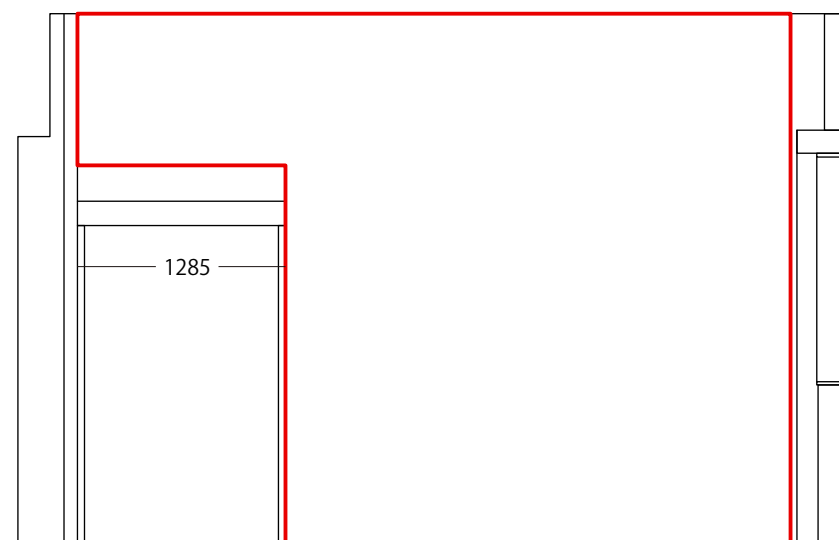

C

天井：全面AEP（ホワイト）※ 器具およびダクト類を含む
 壁：下地合板12.5+ジョイントPB12.5+寒冷紗+AEP（ホワイト）
 床：ウレタン塗装

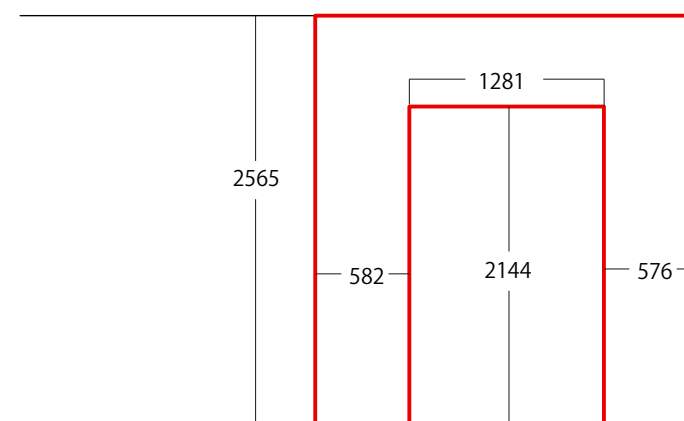

D

建具：移設（バックヤード動線2箇所）

